


Apartamentos Turísticos da Praia II Lote 11

Aprovação:	data	rubrica
G. Projecto		
D. Comercial		




FRACÇÃO CA
 DESIGNAÇÃO - L11.G.2.1.
 EDIFÍCIO PRAIA II
 BLOCO G
 PISO 2
 APARTAMENTO TURÍSTICO
 TIPOLOGIA T2

ÁREA DE CONSTRUÇÃO PRIVATIVA - 145,30m²
 ÁREA DE VARANDAS - 14,70m²
 ÁREA DE FLOREIRAS - 1,70m²
 ÁREA DE ARRUMOS - 2,20m²
 Nº DE CAMAS - 4
 LUGAR DE ESTACIONAMENTO - 1 EXTERIOR
 Nº DE LUGAR DE ESTACIONAMENTO - 51e

Nota:
 As áreas, os acabamentos indicados, bem como a designação e a constituição das fracções, são meramente indicativas e não vinculativas, podendo por motivos de ordem técnica, comercial ou legal haver necessidade de sofrerem pequenas alterações e variações. Este desenho não se encontra à escala.

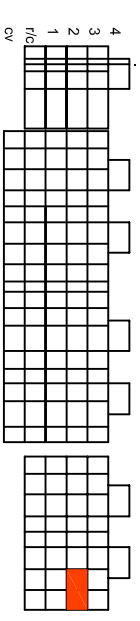

cutte esquemático

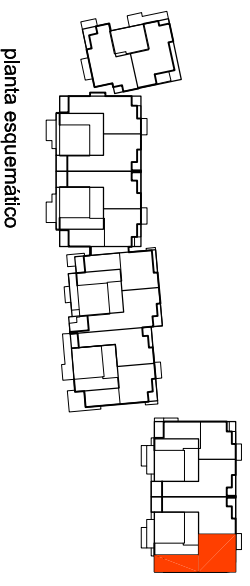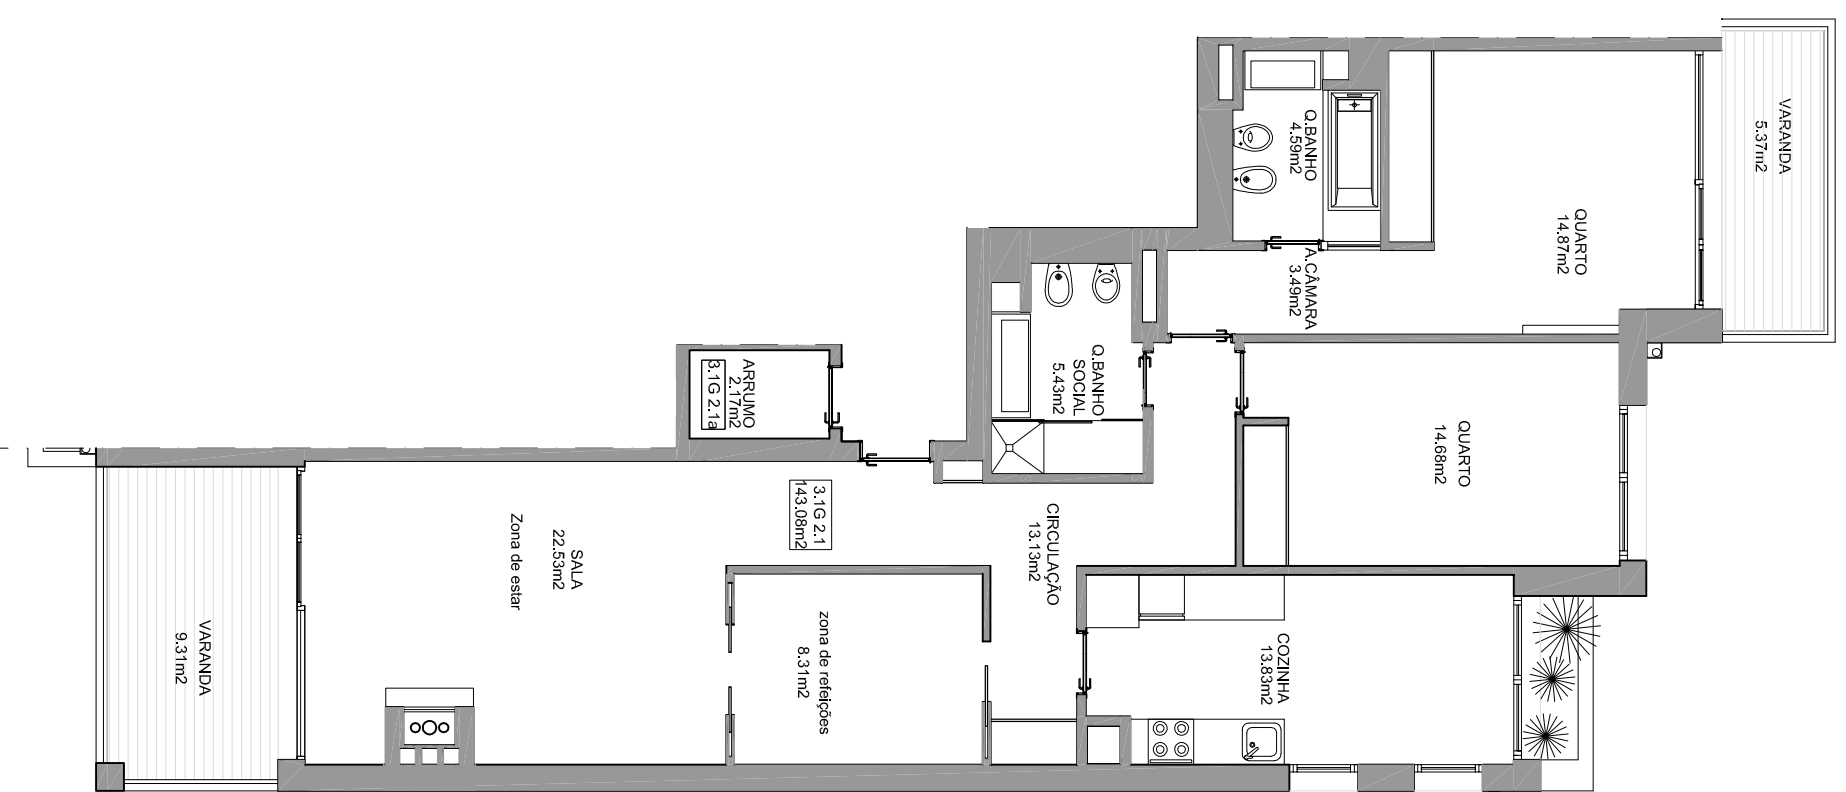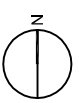

planta esquemático