




Apartamentos Turísticos da
Marina de Tróia
Lote 3.1

Aprovação:	data	rubrica
G.Projecto		
D.Comercial		

Quarto
18.26 m²

Varanda
6.15 m²

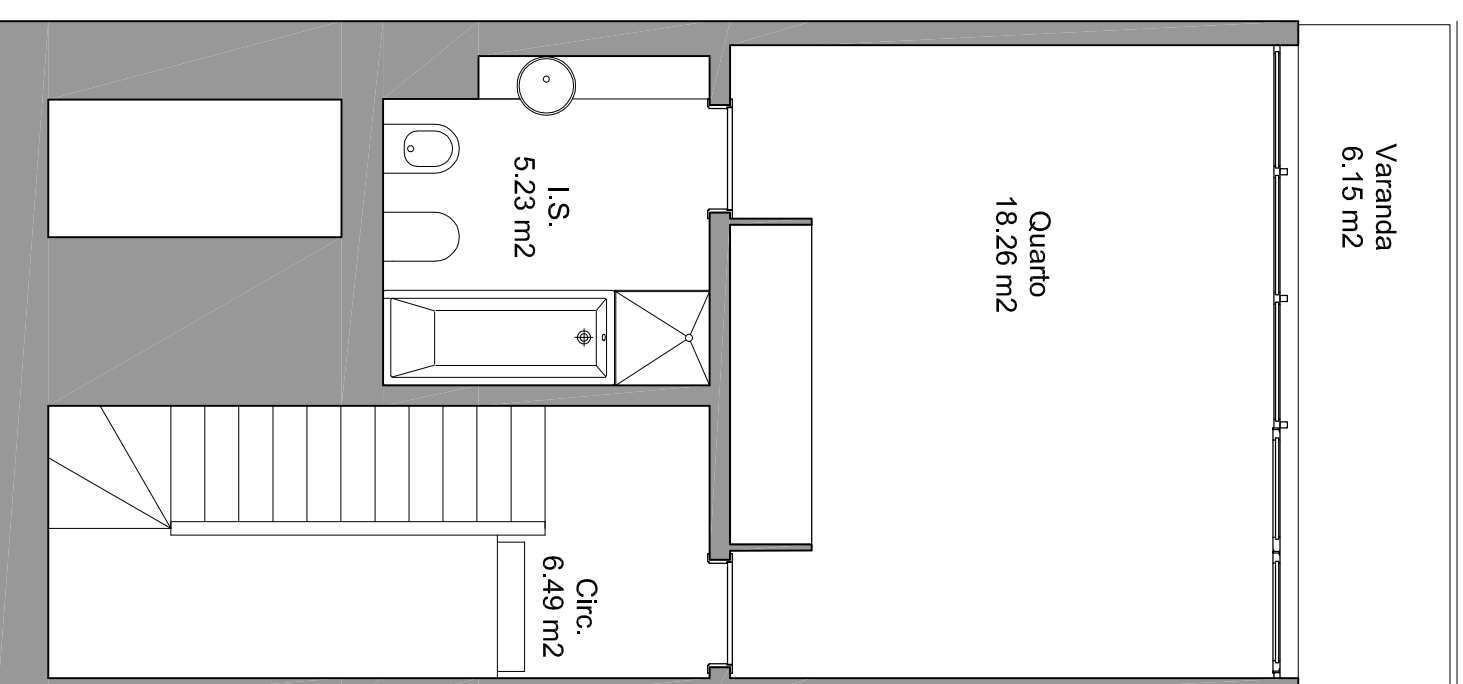

I.S.
5.23 m²

Circ.
6.49 m²

FRACÇÃO AA

DESIGNAÇÃO - L3.1.A23.5

EDIFÍCIO MARINA DE TRÓIA

BLOCO A


PISO 4

APARTAMENTO TURÍSTICO


TIPOLOGIA T1F DUPLEX

TERRAÇO PRIVATIVO

Nota:
As áreas, os acabamentos indicados, bem como a designação e a constituição das fracções, são meramente indicativas e não vinculativas, podendo por motivos de ordem técnica, comercial ou legal haver necessidade de sofrerem pequenas alterações e variações. Este desenho não se encontra à escala.

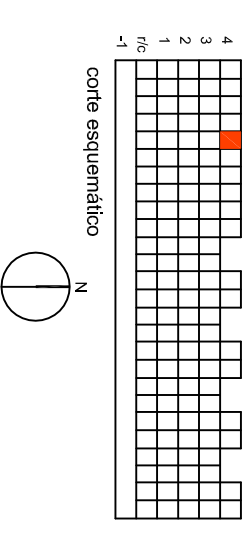

corte esquemático

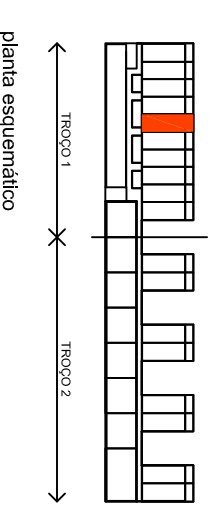

planta esquemático